


**ИЗМЕНЕ И ДОПУНЕ ПЛАНА ГЕНЕРАЛНЕ РЕГУЛАЦИЈЕ  
ПРОСТОРА ЗА МЕШОВИТУ НАМЕНУ ИЗМЕЂУ БУЛЕВАРА ЕВРОПЕ,  
БУЛЕВАРА ЦАРА ЛАЗАРА, УЛИЦА СТРАЖИЛОВСКЕ И ЖАРКА ЗРЕЊАНИНА,  
БУЛЕВАРА МИХАЈЛА ПУПИНА, УЛИЦА ЈЕВРЕЈСКЕ И ФУТОШКЕ  
У НОВОМ САДУ**

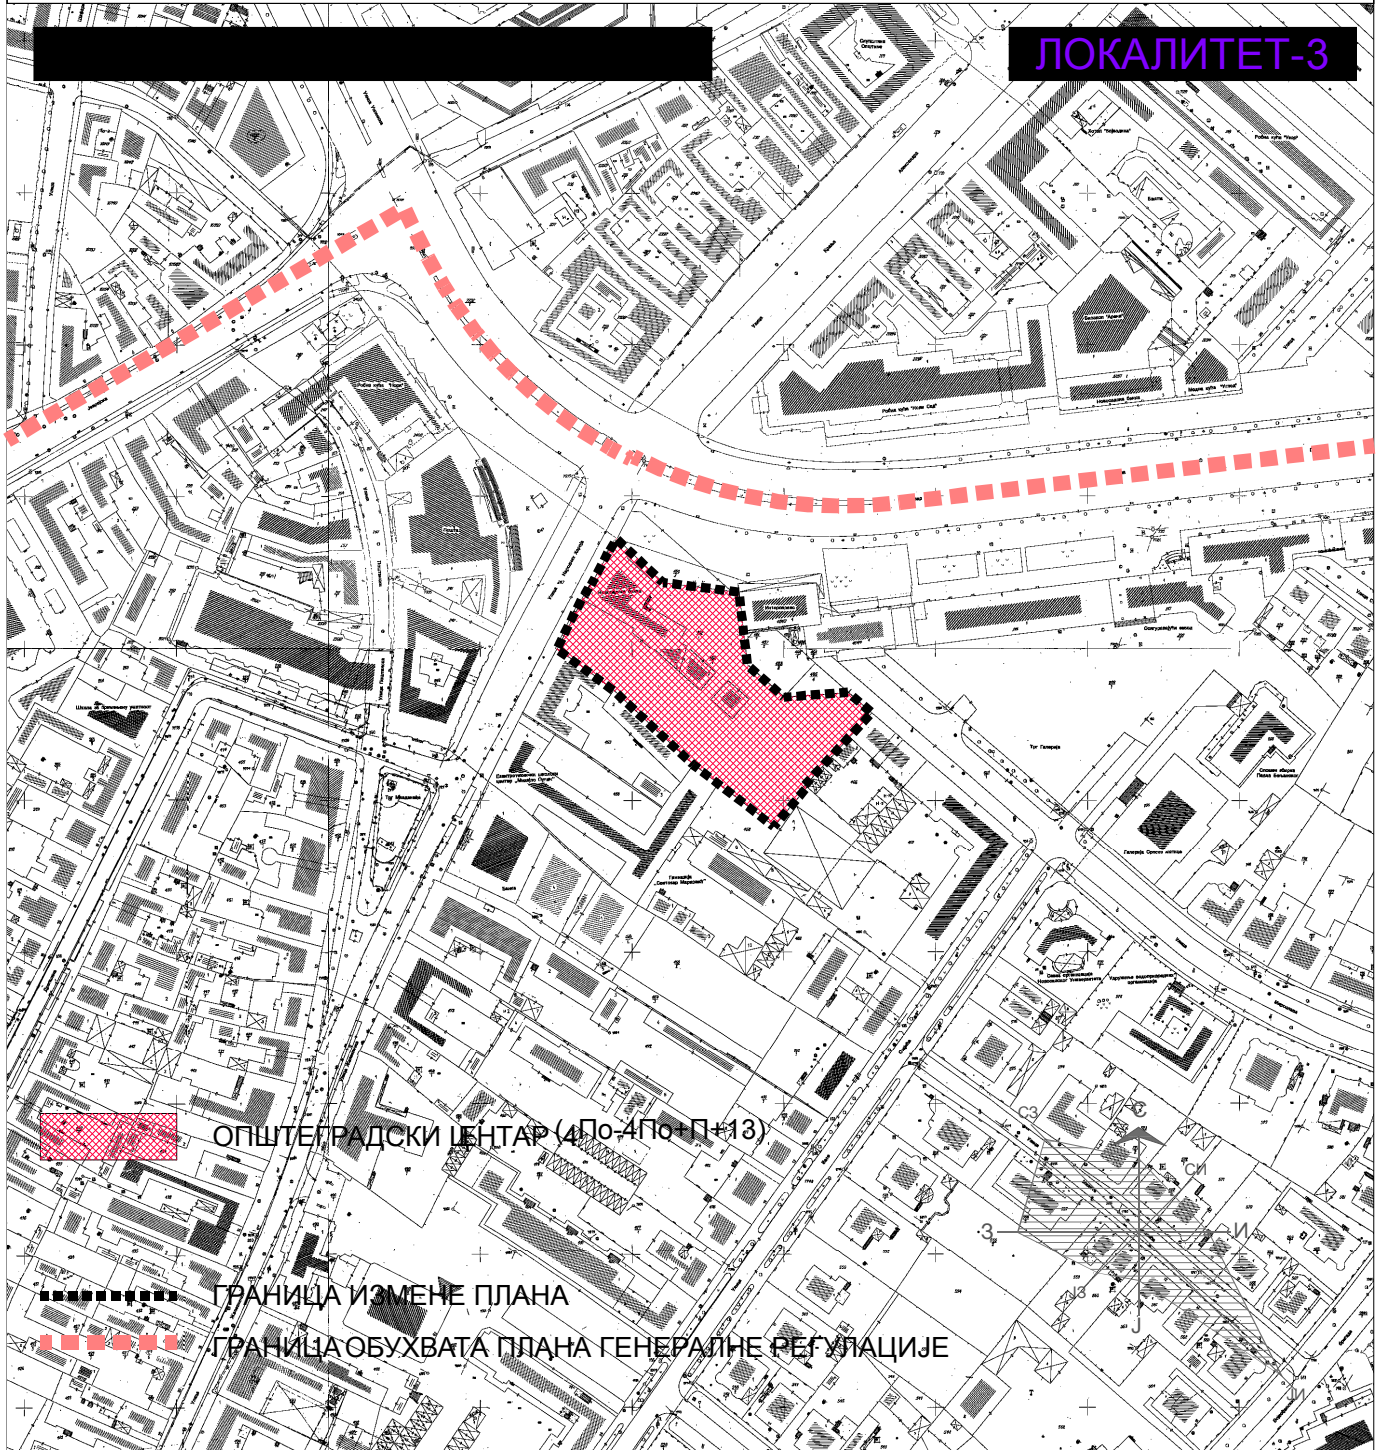

ОПШТЕГРАДСКИ ЦЕНТАР (Дпо-4По-П+13)



ГРАНИЦА ИЗМЕНЕ ПЛАНА




ГРАНИЦА ОБУХВАТА ПЛАНА ГЕНЕРАЛНЕ РЕГУЛАЦИЈЕ



**Јавно предузеће "УРБАНИЗАМ" Завод за урбанизам**  
Нови Сад, Булевар цара Лазара 3/1



НАЗИВ ПЛАНА	ИЗМЕНЕ И ДОПУНЕ ПЛАНА ГЕНЕРАЛНЕ РЕГУЛАЦИЈЕ ПРОСТОРА ЗА МЕШОВИТУ НАМЕНУ ИЗМЕЂУ БУЛЕВАРА ЕВРОПЕ, БУЛЕВАРА ЦАРА ЛАЗАРА, УЛИЦА СТРАЖИЛОВСКЕ И ЖАРКА ЗРЕЊАНИНА, БУЛЕВАРА МИХАЈЛА ПУПИНА, УЛИЦА ЈЕВРЕЈСКЕ И ФУТОШКЕ У НОВОМ САДУ						
ОДГОВОРНИ УРБАНИСТА	С.КАЦЕНБЕРГЕР, дипл.инж.арх.		НАЗИВ КАРТЕ	КОНЦЕПЦИЈА ПЛАНСКОГ РЕШЕЊА			
ОБРАЂИВАЧ	М.МАЉКОВИЋ-ГРИГОРОВ, дипл.инж.геод. Љ.МЕРГАНЦ, арх.техн. Ј.БОЛТИЋ, геод.техн.		НАРУЧИЛАЦ ИЗРАДЕ	ГРАД НОВИ САД 			
ПОМОЋНИК ДИРЕКТОРА	Г.ЋИЛАС, дипл.инж.арх.		БРОЈ ЗАДАТКА: 1.3.2/15	ДАТУМ: 06.2015.	РАЗМЕРА: 1:2500	БРОЈ: <b>3.3</b>	